


PŮDORYS 1.NP

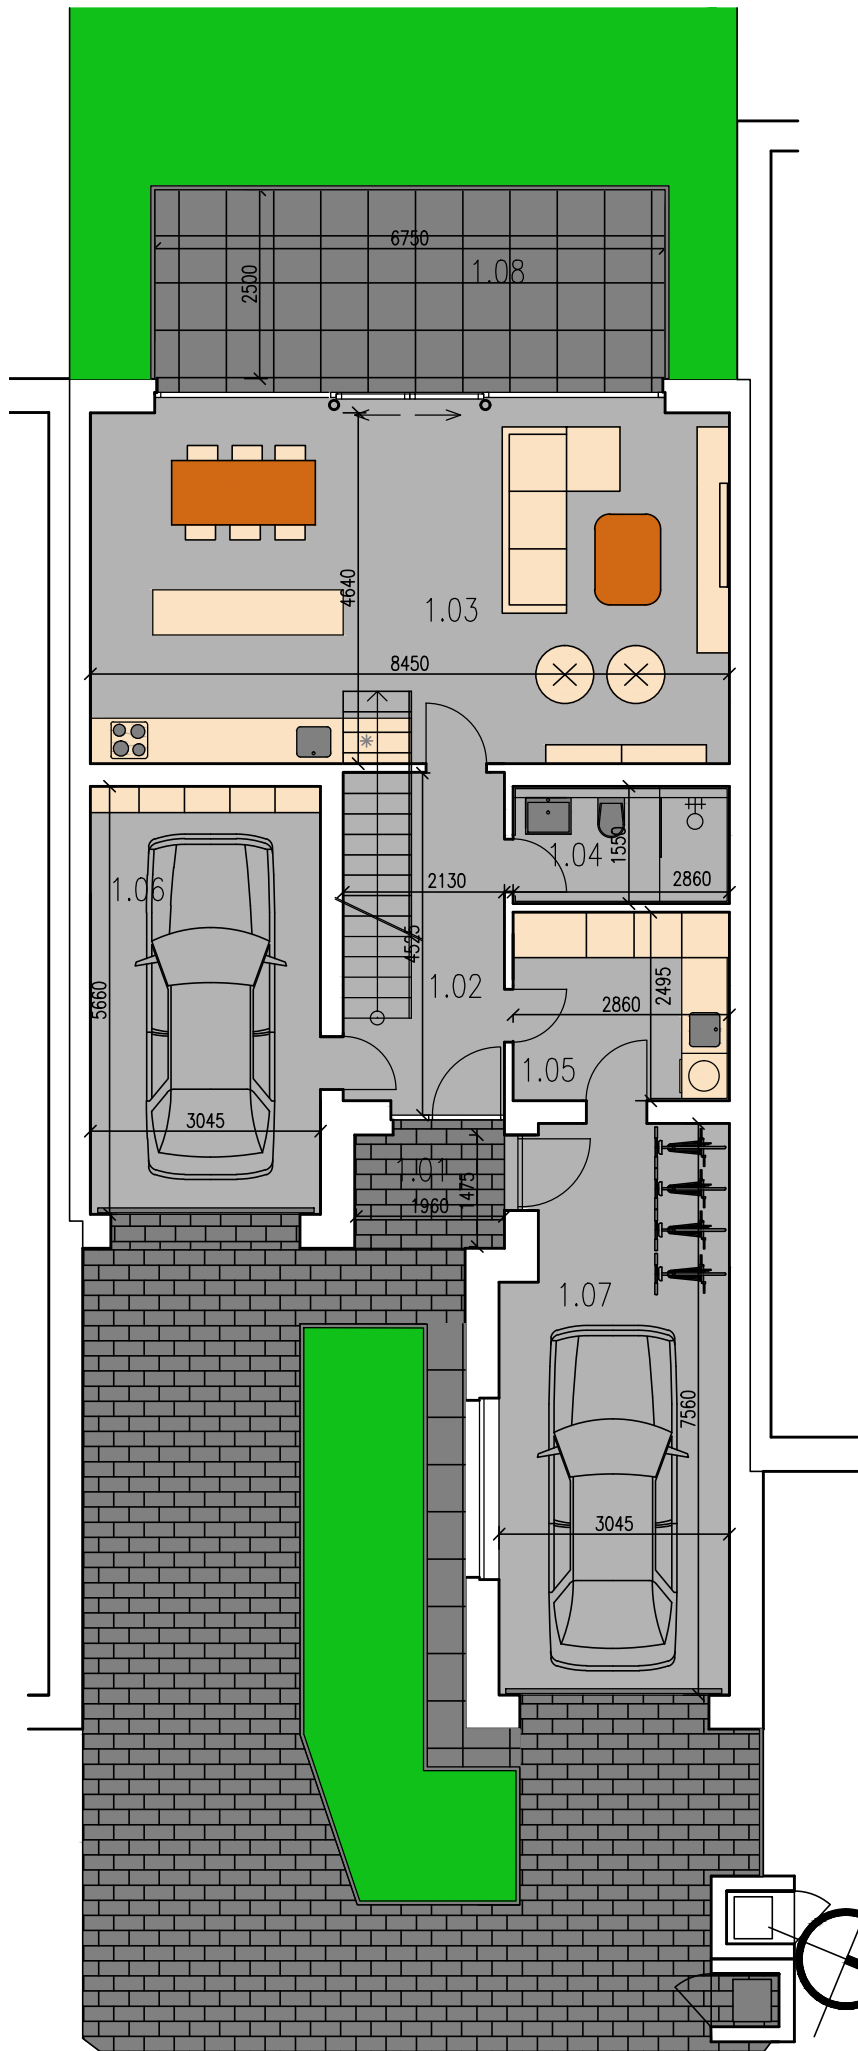

LEGENDA MÍSTNOSTÍ 1.NP

M.Č.	ÚČEL MÍSTNOSTI	PLOCHA m ²
1.01	ZÁVĚTRÍ	3,20
1.02	CHODBA, SCHODIŠTĚ	9,60
1.03	OBÝVACÍ POKOJ + K.K.	40,00
1.04	KOUPELNA, WC	4,40
1.05	DOMÁCÍ PRÁCE, SKLAD	7,15
1.06	GARÁŽ, 1 OS.AUTO	17,20
1.07	GARÁŽ, 1 OS.AUTO	21,90
1.08	TERASA	16,80
PLOCHA ZAHRADY		171,0
PLOCHA PARKOVÁNÍ A VJEZDU		78,3

LEGENDA MÍSTNOSTÍ 2.NP

M.Č.	ÚČEL MÍSTNOSTI	PLOCHA m ²
2.01	CHODBA	11,04
2.02	WC	1,70
2.03	KOUPELNA	5,70
2.04	POKOJ	9,40
2.05	POKOJ	14,74
2.06	POKOJ	12,42
2.07	POKOJ	13,10


POHLED ULIČNÍ




POHLED ZAHRADNÍ



SCHEMATICKÝ ŘEZ

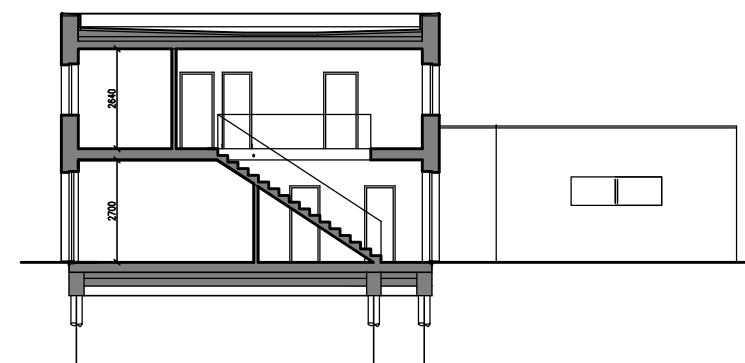

PŮDORYS 2.NP

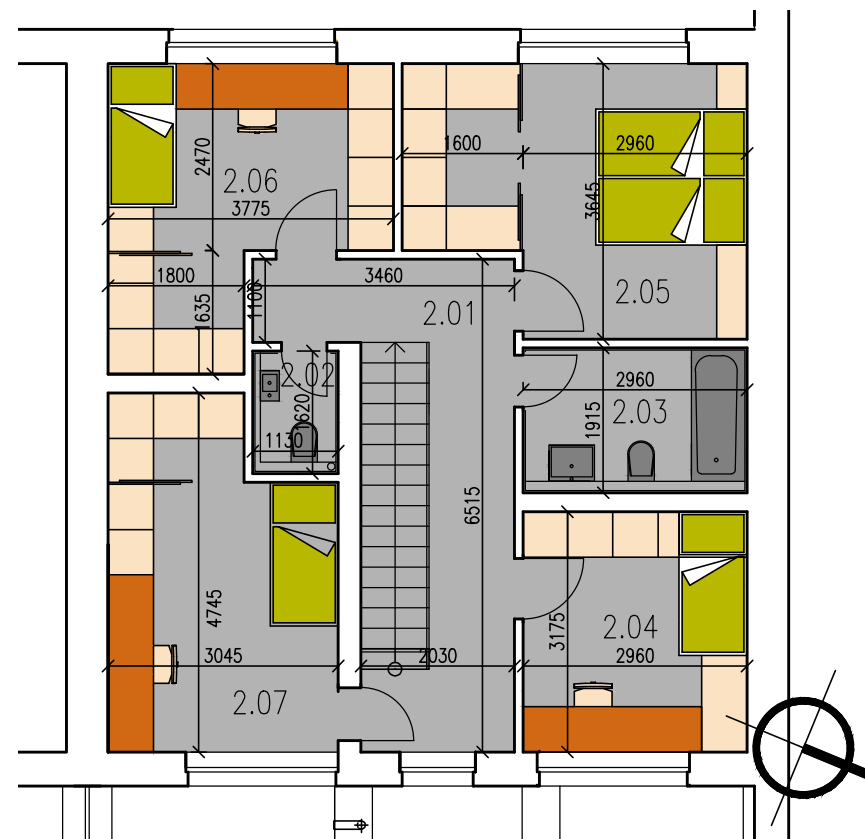

UMÍSTĚNÍ V ZÁSTAVĚ



PANORAMA KOCIÁNKA III

tel: 604 222 028, e-mail: realitybrno@unistav.cz

ŘADOVÝ DŮM 2

www.realityunistav.cz, www.panoramakocianka.cz

RD2

