


PŮDORYS 1.NP

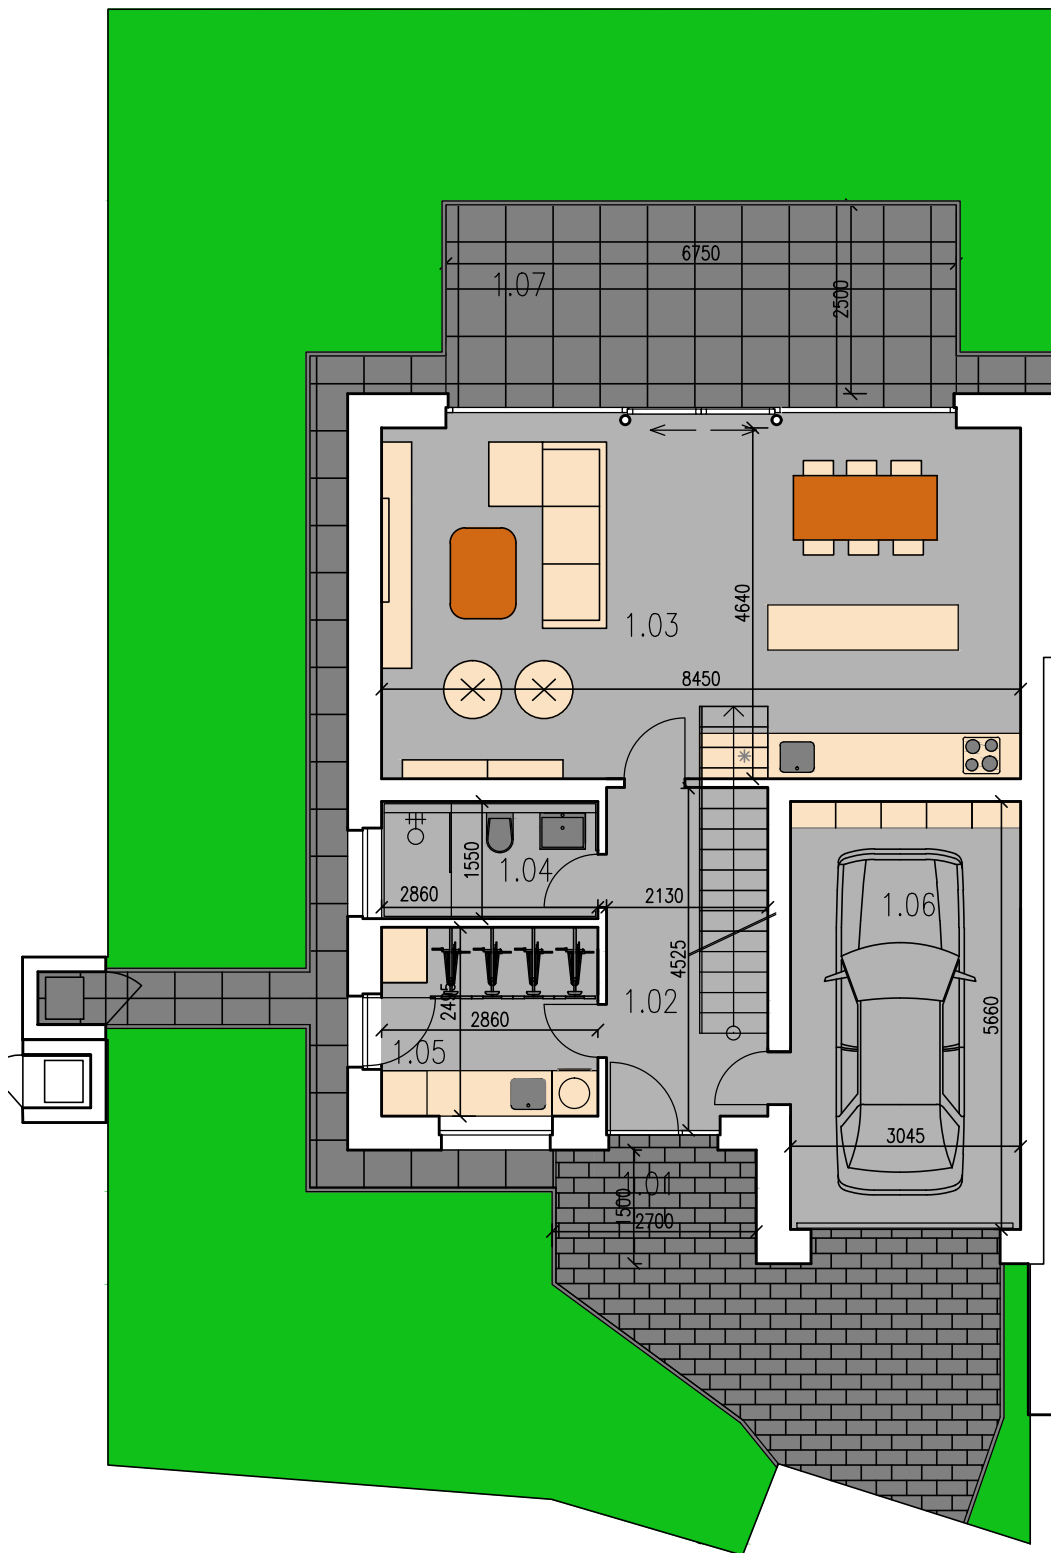


LEGENDA MÍSTNOSTÍ 1.NP

M.Č.	ÚČEL MÍSTNOSTI	PLOCHA m ²
1.01	ZÁVĚTRÍ	3,20
1.02	CHODBA, SCHODIŠTĚ	9,60
1.03	OBÝVACÍ POKOJ + K.K.	40,00
1.04	KOUPELNA, WC	4,40
1.05	DOMÁCÍ PRÁCE, SKLAD	7,15
1.06	GARÁŽ, 1 OS.AUTO	17,20
1.07	TERASA	16,80
PLOCHA ZAHRADY		117,3
PLOCHA PARKOVÁNÍ A VJEZDU		14,2


LEGENDA MÍSTNOSTÍ 2.NP

M.Č.	ÚČEL MÍSTNOSTI	PLOCHA m ²
2.01	CHODBA	11,04
2.02	WC	1,70
2.03	KOUPELNA	5,70
2.04	POKOJ	9,40
2.05	POKOJ	14,74
2.06	POKOJ	12,42
2.07	POKOJ	13,10

POHLED ULIČNÍ

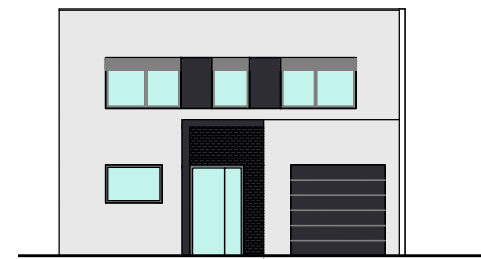


POHLED BOČNÍ

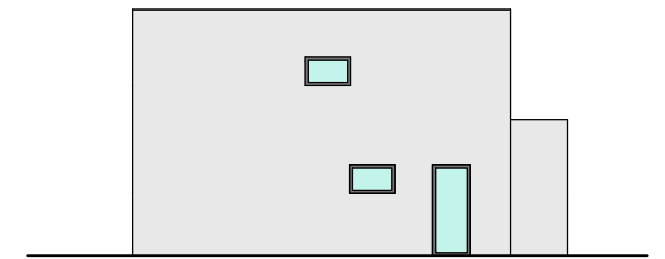


POHLED ZAHRADNÍ




SCHEMATICKÝ ŘEZ

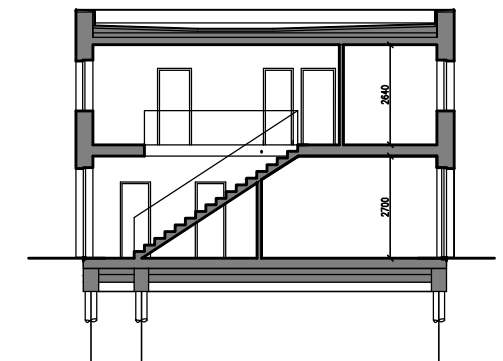

PŮDORYS 2.NP

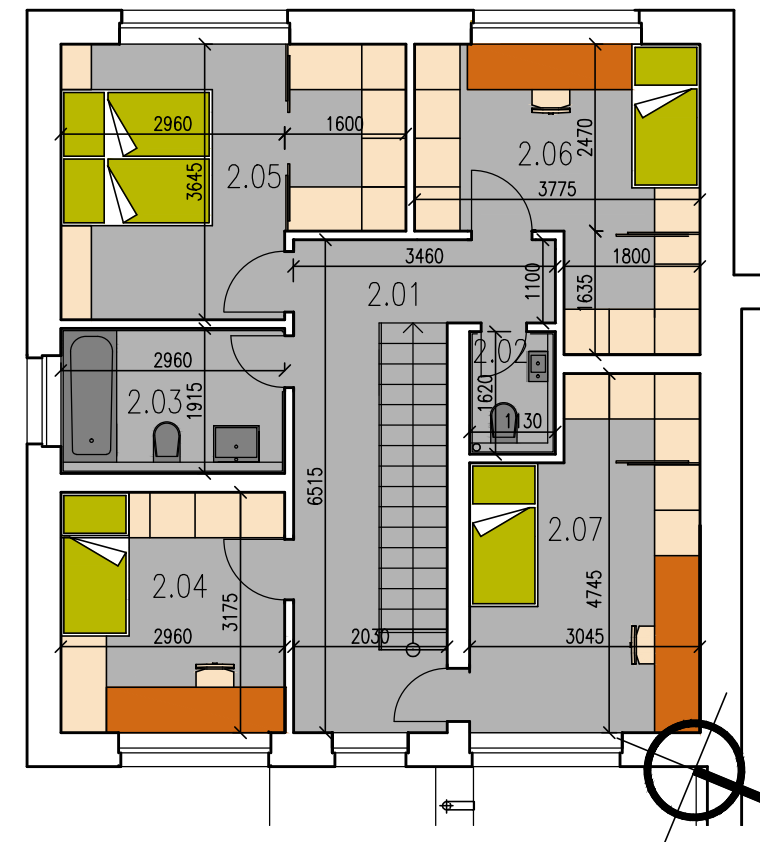

UMÍSTĚNÍ V ZÁSTAVĚ

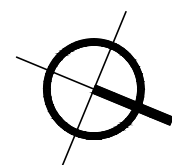

PANORAMA KOCIÁNKA III

tel: 604 222 028, e-mail: realitybrno@unistav.cz

ŘADOVÝ DŮM 7

www.realityunistav.cz, www.panoramakocianka.cz

RD7

