


PŮDORYS 1.NP

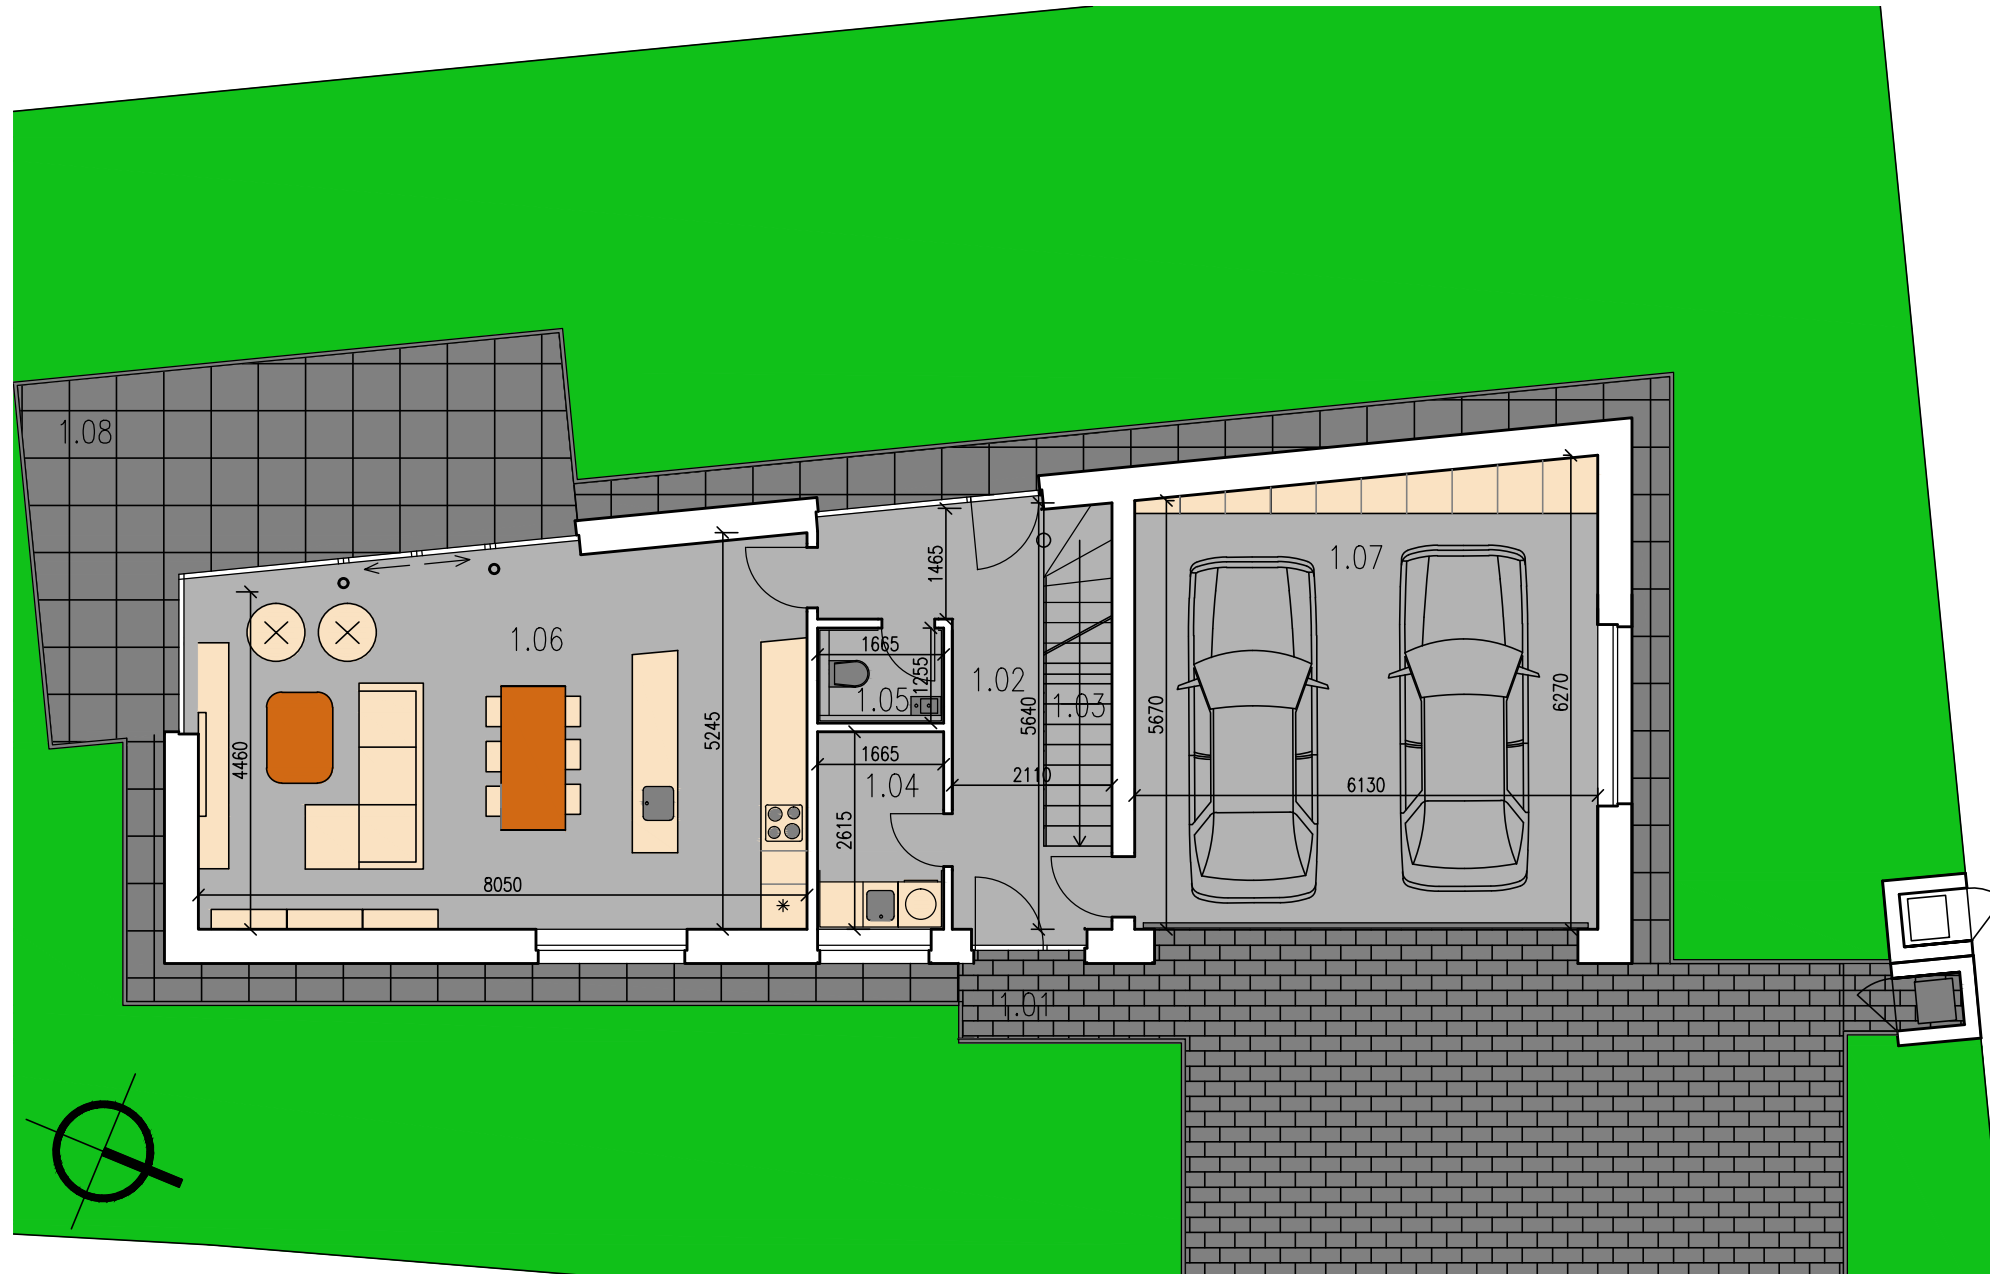

LEGENDA MÍSTNOSTÍ 1.NP

M.Č.	ÚČEL MÍSTNOSTI	PLOCHA m ²
1.01	ZÁVĚTRÍ	1,80
1.02	CHODBA	14,50
1.03	SCHODIŠTĚ	4,17
1.04	TECHN.MÍSTNOST	4,45
1.05	WC	1,93
1.06	OBÝVACÍ POKOJ + K.K.	40,43
1.07	GARÁŽ PRO 2 OS.AUTA	36,25
1.08	TERASA	16,80
PLOCHA ZAHRADY		282,4
PLOCHA PARKOVÁNÍ A VJEZDU		48,5


LEGENDA MÍSTNOSTÍ 2.NP

M.Č.	ÚČEL MÍSTNOSTI	PLOCHA m ²
2.01	CHODBA	10,62
2.02	POKOJ	16,24
2.03	POKOJ	10,71
2.04	POKOJ	10,47
2.05	KOUPELNA	7,15
2.06	POKOJ	14,63
2.07	KOMORA	1,81
2.08	TERASA	15,85


PŮDORYS 2.NP



VARIANTA 2.NP BEZ KOMORY

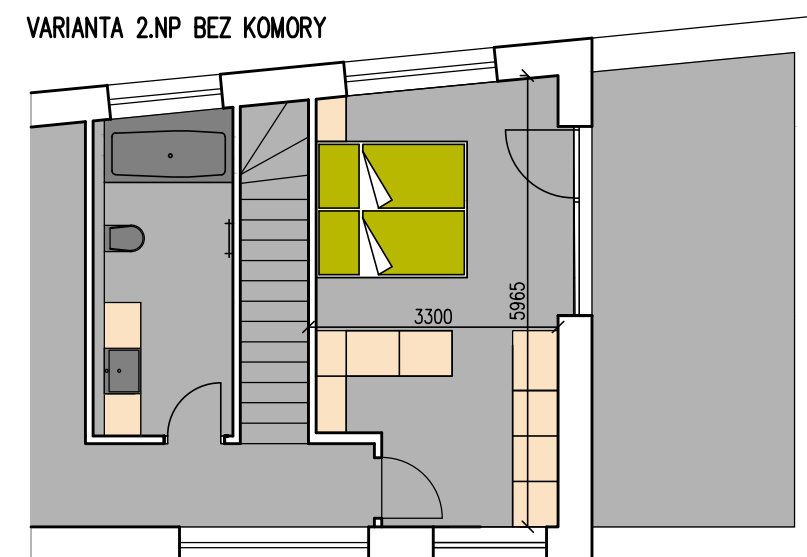

UMÍSTĚNÍ V ZÁSTAVĚ

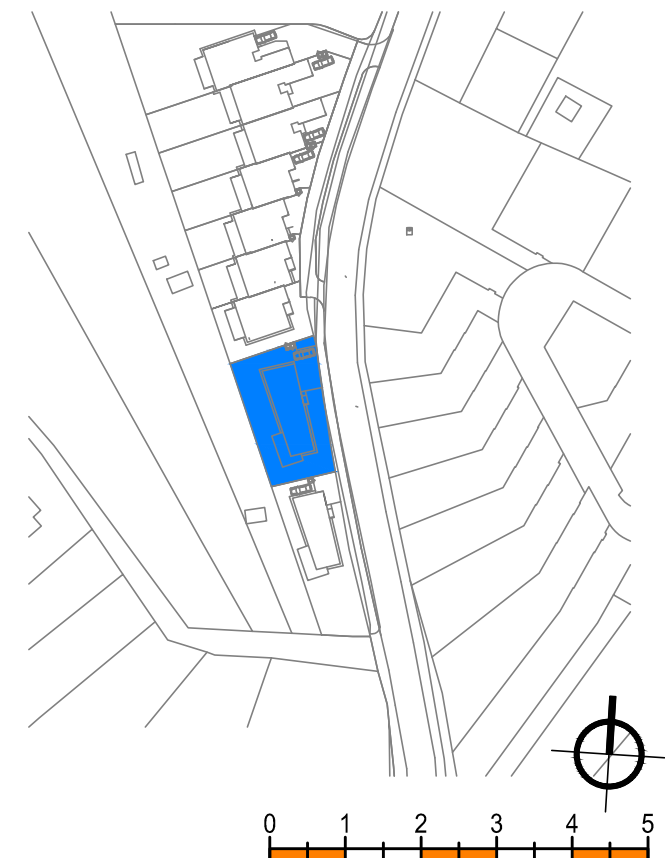

PANORAMA KOCIÁNKA III

tel: 604 222 028, e-mail: realitybrno@unistav.cz


ŘADOVÝ DŮM 8

www.realityunistav.cz, www.panoramakocianka.cz

RD8




POHLED ULIČNÍ

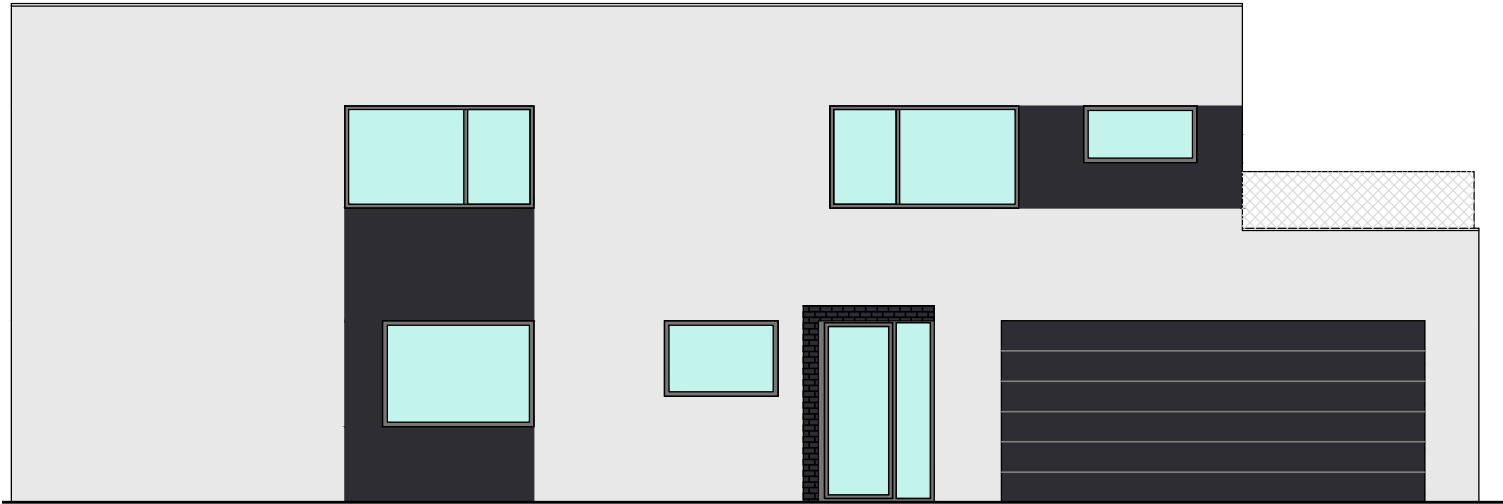


POHLED ZAHRADNÍ



SCHÉMATICKÝ ŘEZ

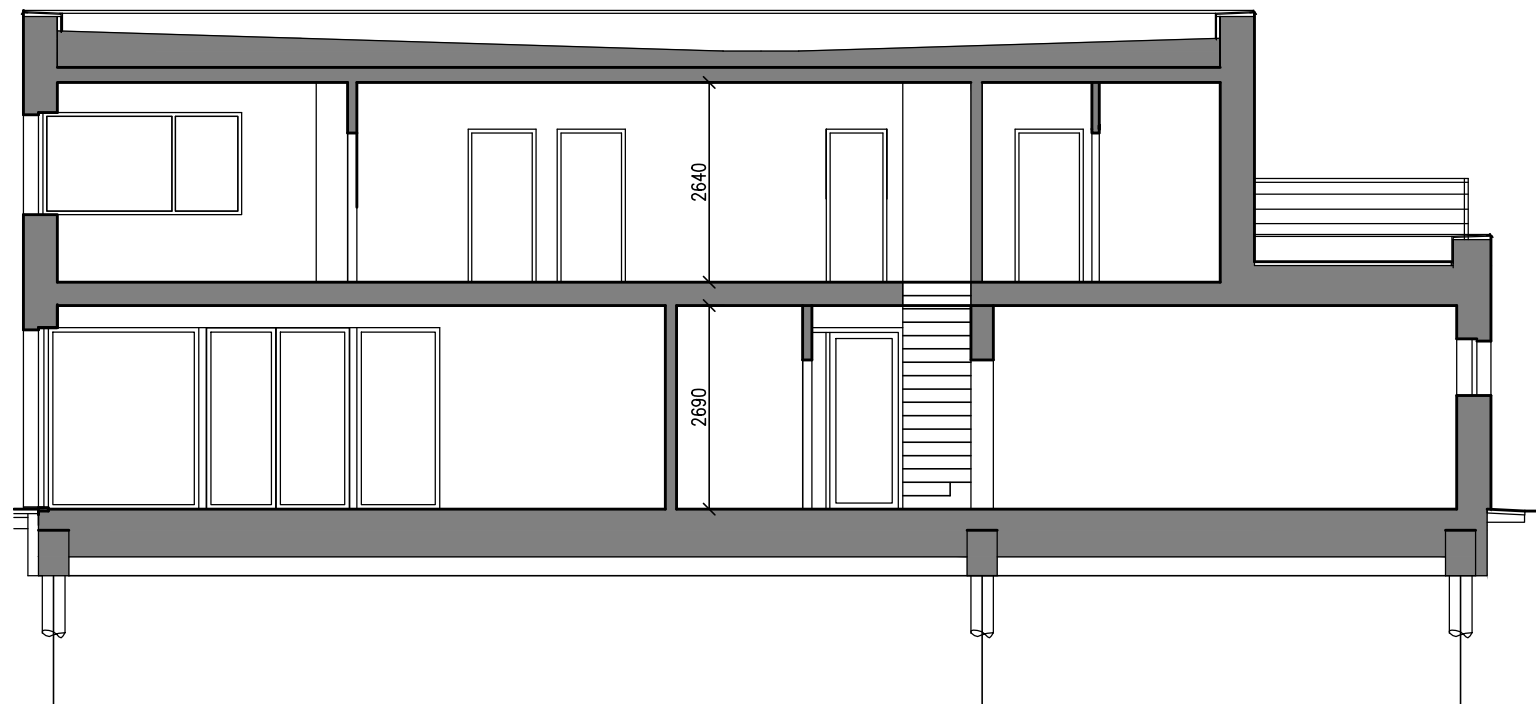

UMÍSTĚNÍ V ZÁSTAVĚ

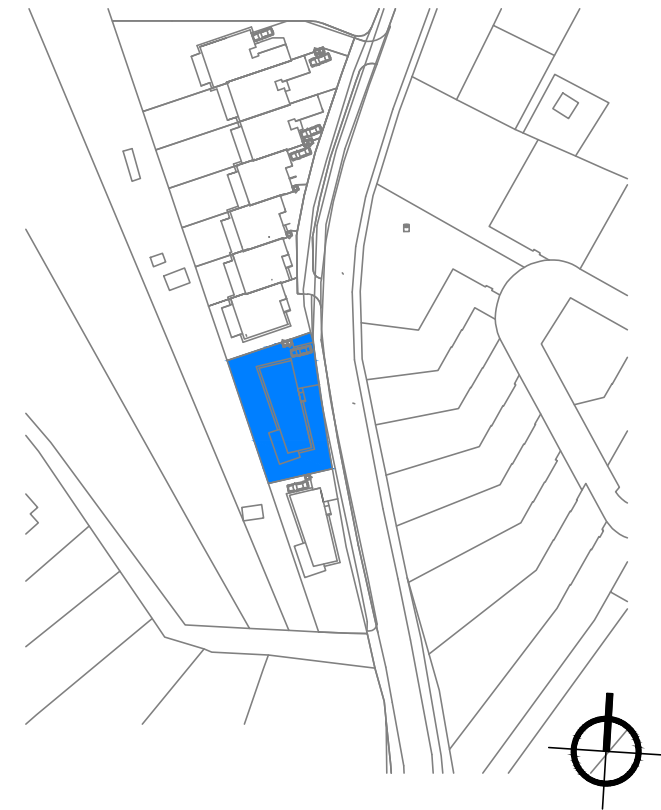

PANORAMA KOCIÁNKA III

tel: 604 222 028, e-mail: realitybrno@unistav.cz

ŘADOVÝ DŮM 8

www.realityunistav.cz, www.panoramakocianka.cz

RD8

